


Bloque 1
Vivienda PBº D
ALFARERÍA 39

Sup. Útil interior Vivienda	40.23 m ² u
Sup. Construida interior Vivienda	47.28 m ² c
Sup. Construida interior Total (inc. p/lp zzcc)	53.36 m ² c

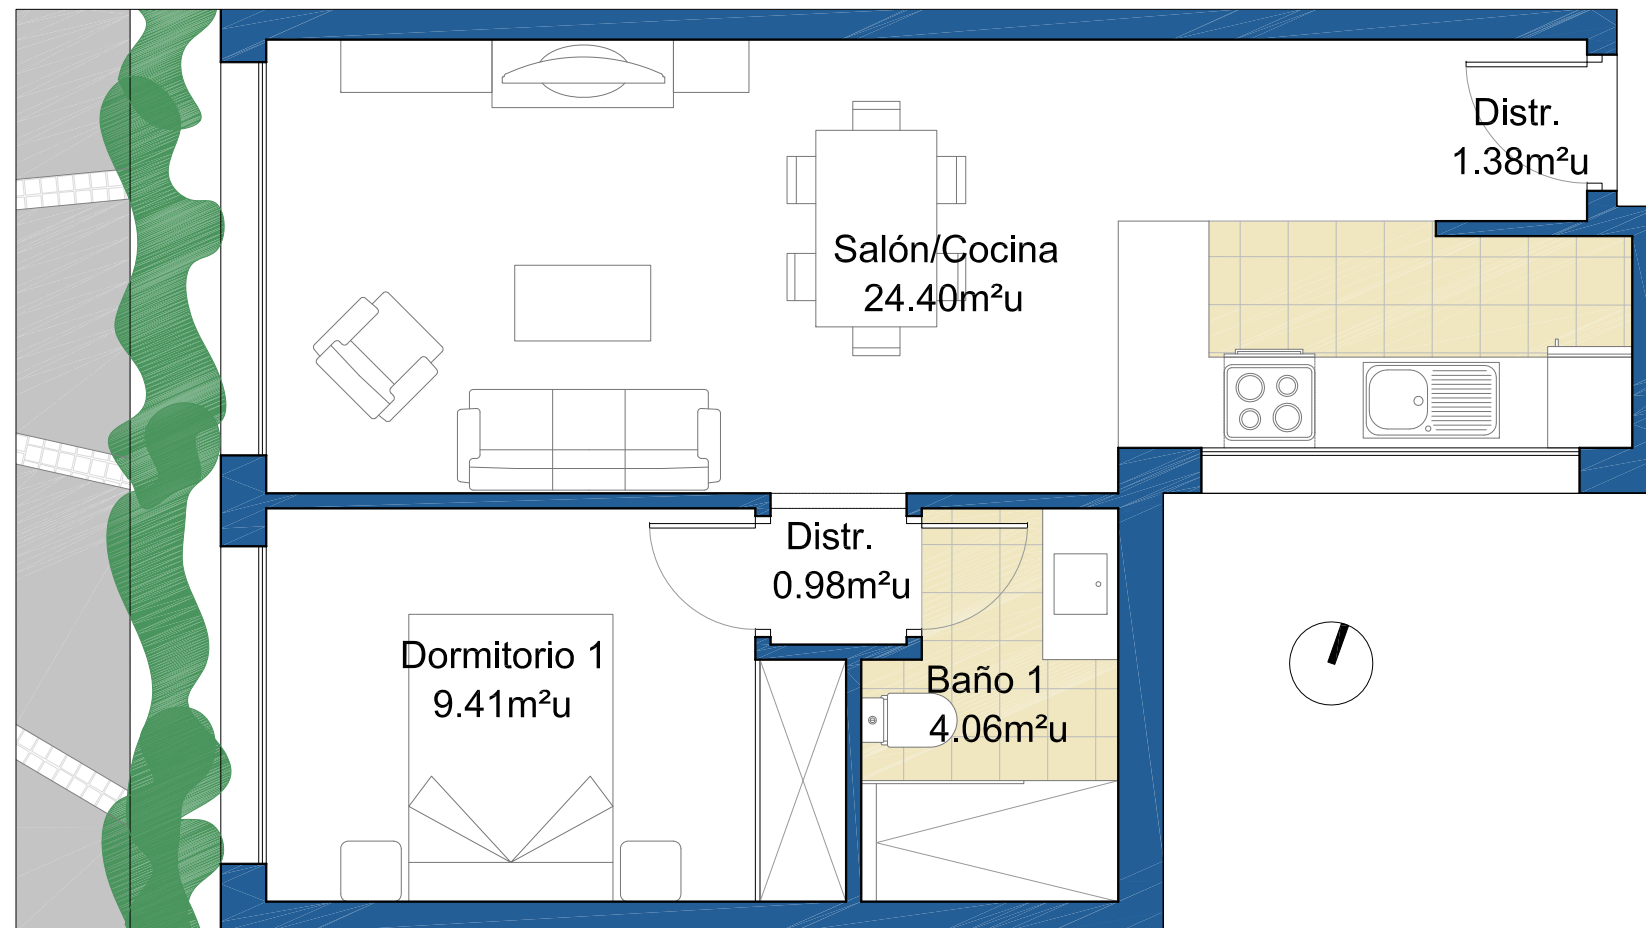

Superficies D. 218/2005

Sup. Útil Vivienda	40.23 m ² u
Sup. Construida Vivienda	53.36 m ² c



DOCUMENTO INFORMATIVO Y NO CONTRACTUAL

Este plano es orientativo, realizado sobre anteproyecto, y está sujeto a posibles modificaciones de carácter técnico, de proyecto y ejecución de obra o impuestas por los organismos autorizantes.

El mobiliario representado no forma parte de la vivienda. La distribución de los aparatos sanitarios es orientativa.