


**Bloque 1**  
**Vivienda PBº A**  
**ALFARERÍA 39**

Sup. Útil interior Vivienda	59.58 m <sup>2</sup> u
Sup. Construida interior Vivienda	68.77 m <sup>2</sup> c
Sup. Construida interior Total (inc. p/p zzcc)	77.61 m <sup>2</sup> c

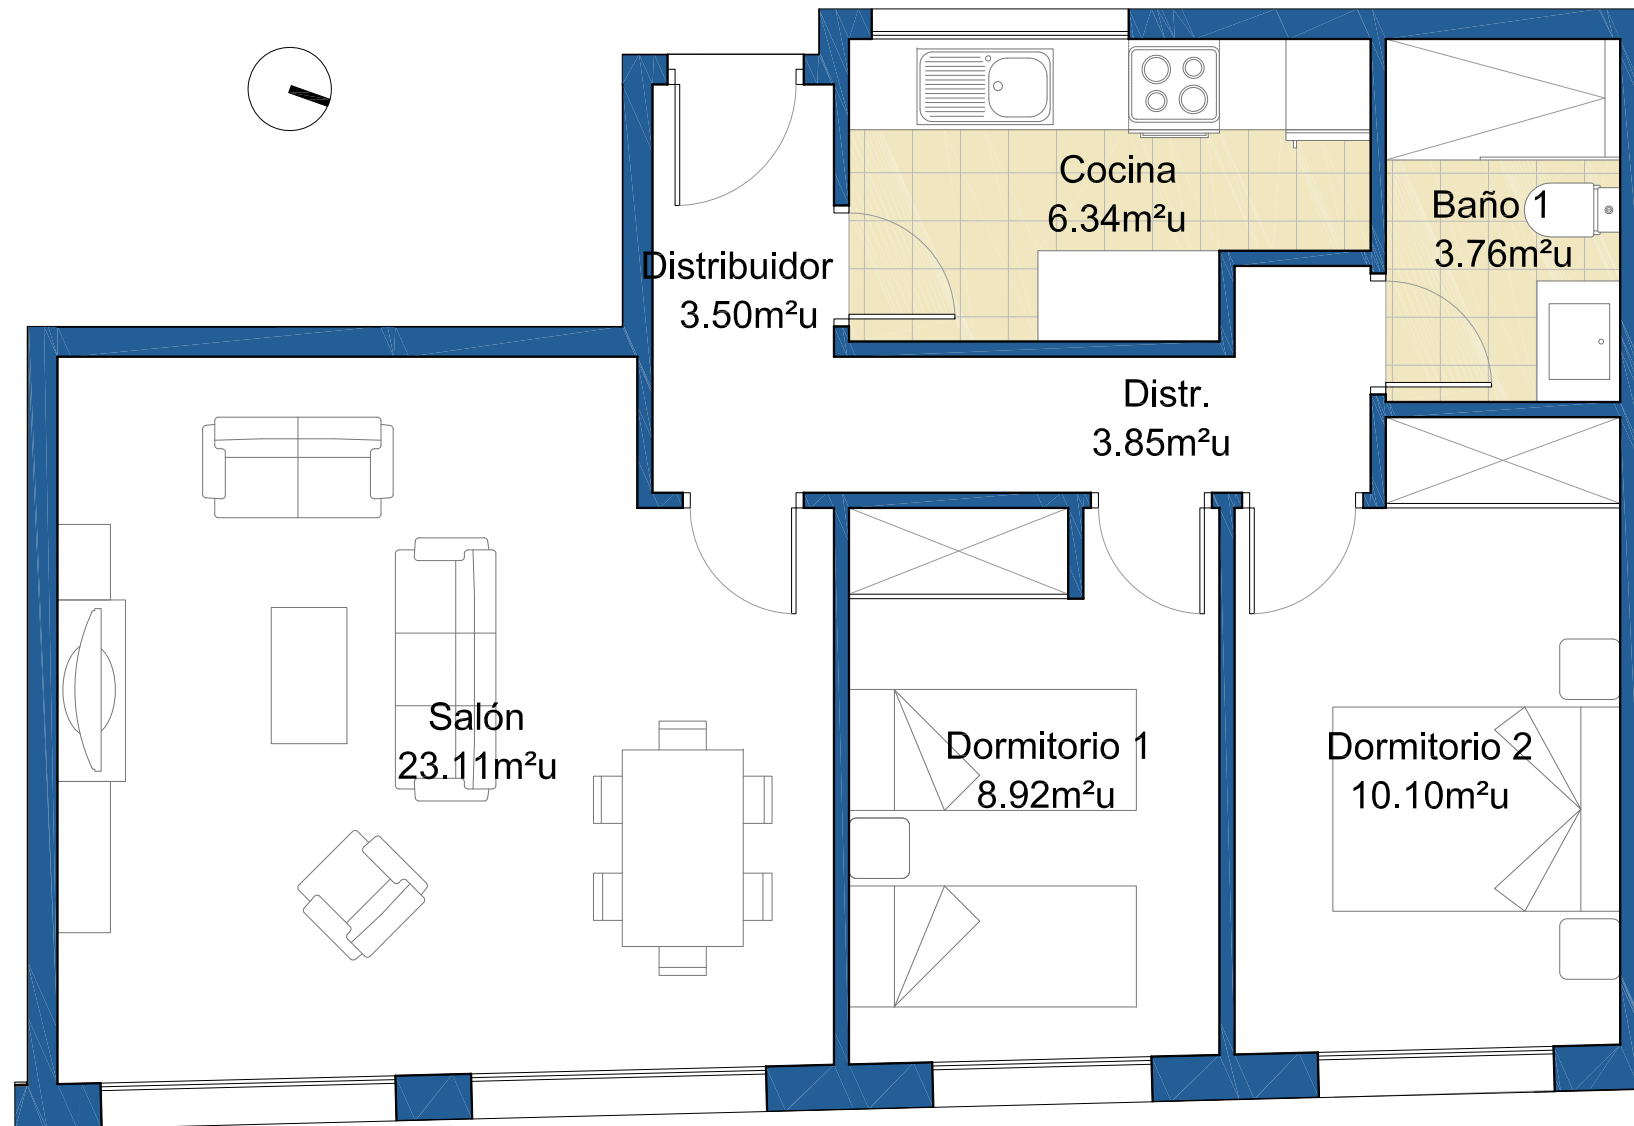

Superficies D. 218/2005

Sup. Útil Vivienda	59.58 m <sup>2</sup> u
Sup. Construida Vivienda	77.61 m <sup>2</sup> c



DOCUMENTO INFORMATIVO Y NO CONTRACTUAL

Este plano es orientativo, realizado sobre anteproyecto, y está sujeto a posibles modificaciones de carácter técnico, de proyecto y ejecución de obra o impuestas por los organismos autorizantes.

El mobiliario representado no forma parte de la vivienda. La distribución de los aparatos sanitarios es orientativa.

