



**Bloque 1**  
**Vivienda P2º B**  
**ALFARERÍA 39**

|  |                         |
|--|-------------------------|
| Sup. Útil interior Vivienda                    | 111.98 m <sup>2</sup> u |
| Sup. Útil Terraza                              | 50.63 m <sup>2</sup> u  |
| Sup. Construida interior Vivienda              | 132.35 m <sup>2</sup> c |
| Sup. Construida interior Total (inc. p/p zzcc) | 152.71 m <sup>2</sup> c |

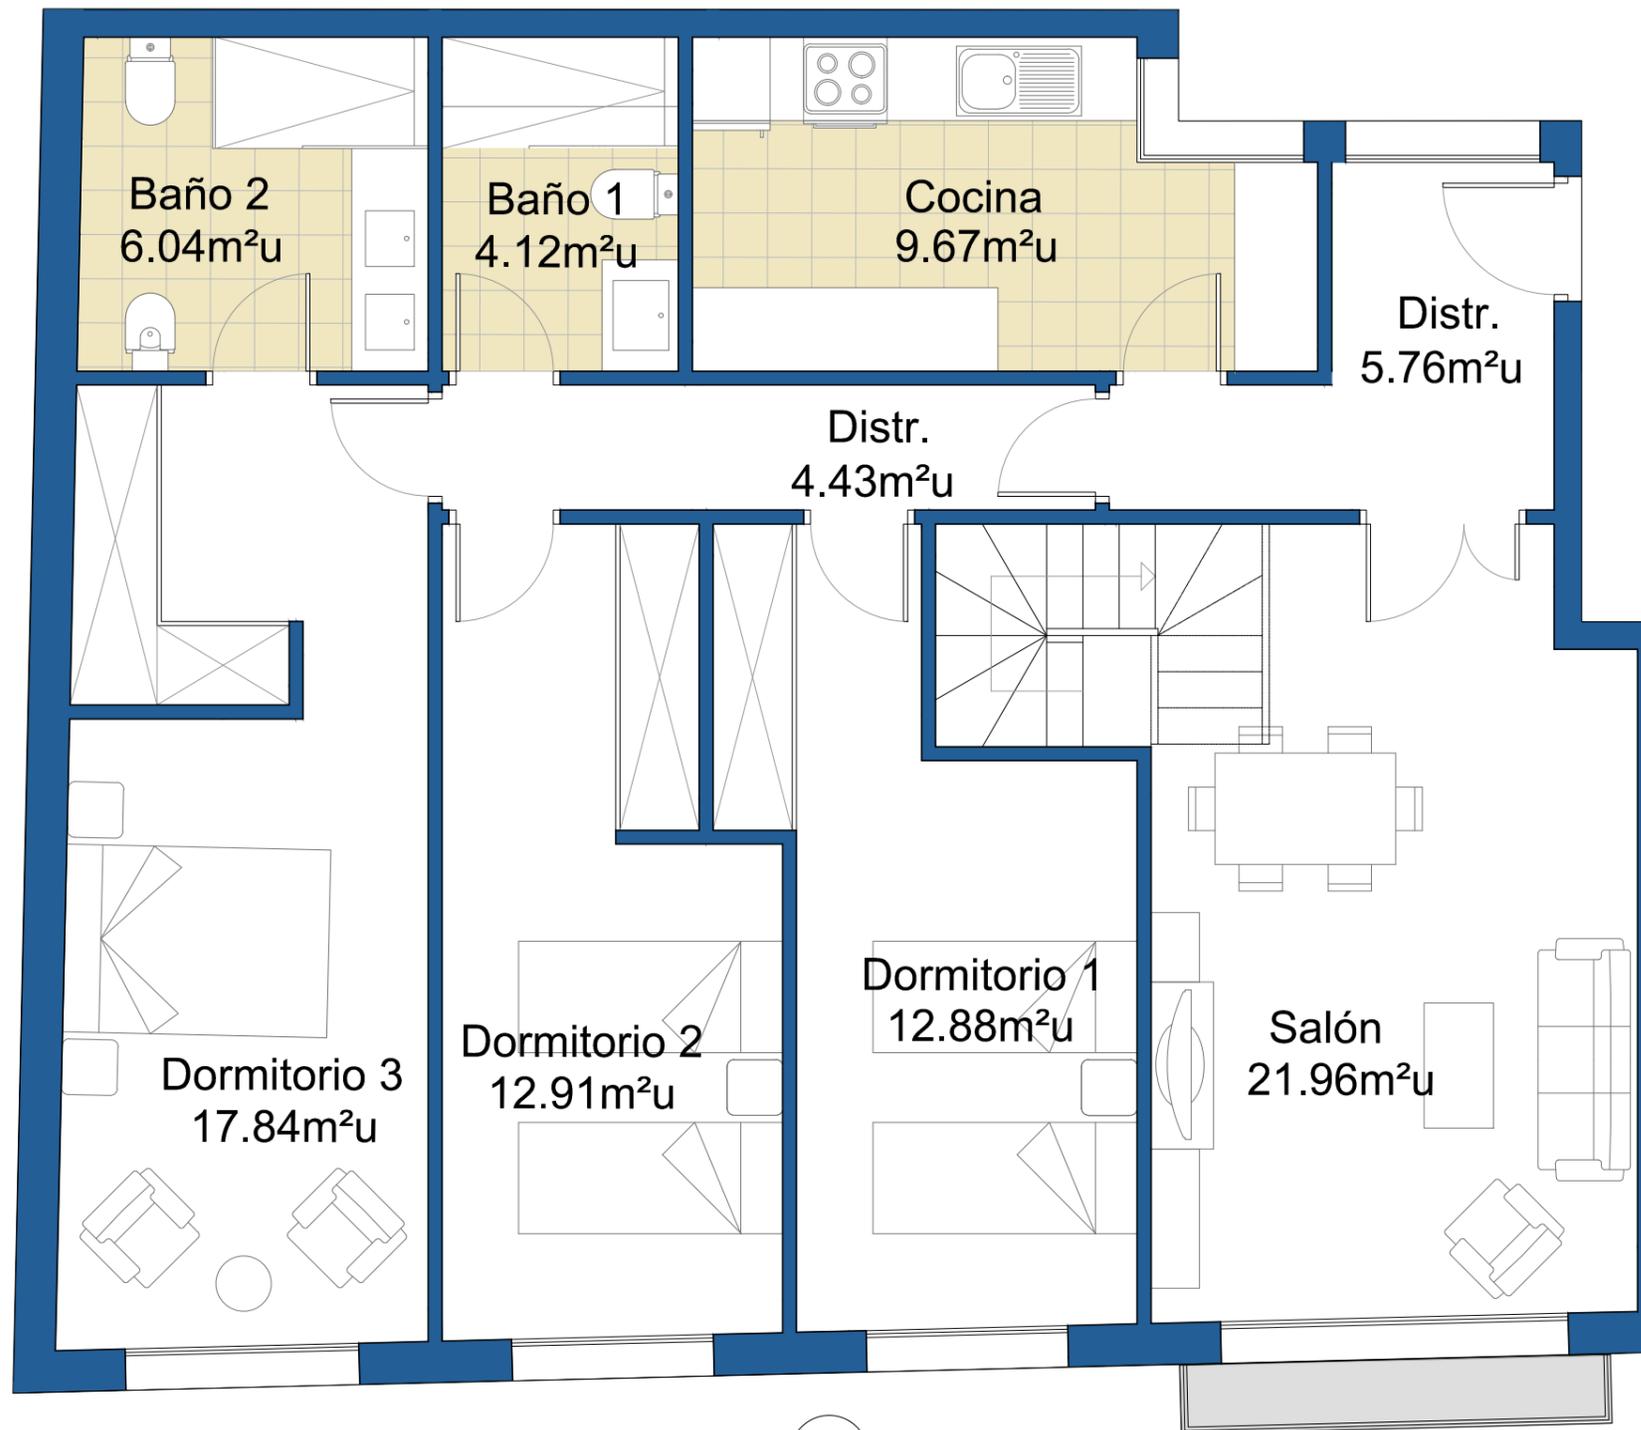

Superficies D. 218/2005

|                          |                         |
|--------------------------|-------------------------|
| Sup. Útil Vivienda       | 123.18 m <sup>2</sup> u |
| Sup. Construida Vivienda | 167.98 m <sup>2</sup> c |

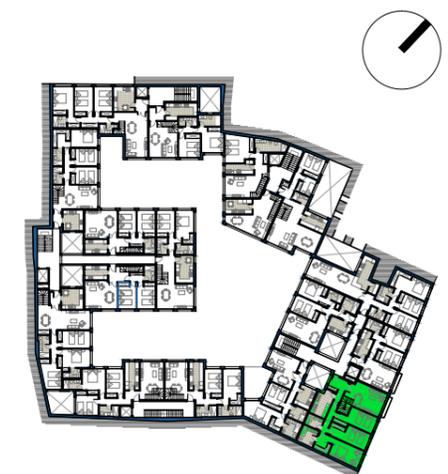

**DOCUMENTO INFORMATIVO Y NO CONTRACTUAL**

Este plano es orientativo, realizado sobre anteproyecto, y está sujeto a posibles modificaciones de carácter técnico, de proyecto y ejecución de obra o impuestas por los organismos autorizantes.

El mobiliario representado no forma parte de la vivienda. La distribución de los aparatos sanitarios es orientativa.