


Bloque 1
Vivienda P2º B
ALFARERÍA 39

Sup. Útil interior Vivienda	111.98 m ² u
Sup. Útil Terraza	50.63 m ² u
Sup. Construida interior Vivienda	132.35 m ² c
Sup. Construida interior Total <small>(inc. p/p zzcc)</small>	152.71 m ² c

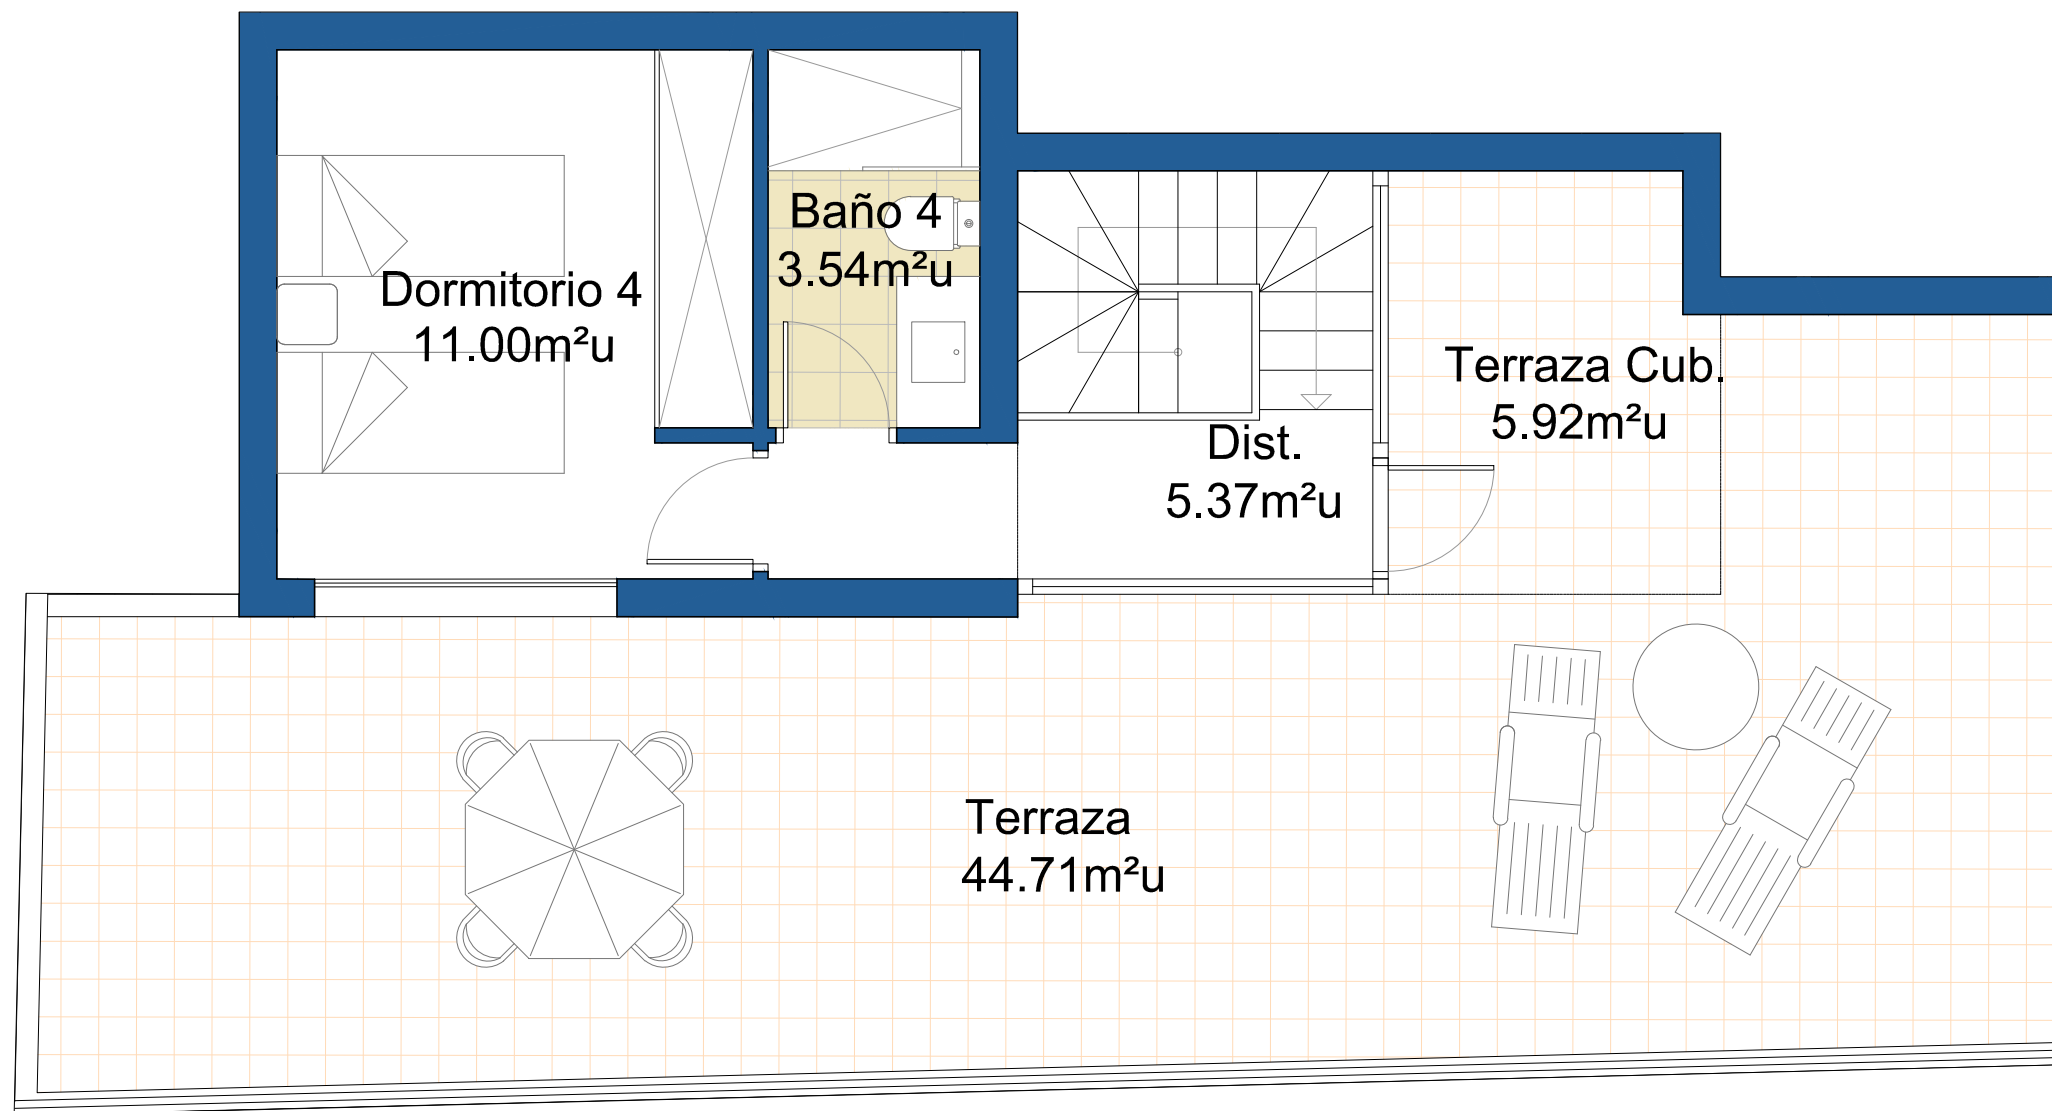

Superficies D. 218/2005

Sup. Útil Vivienda	123.18 m ² u
Sup. Construida Vivienda	167.98 m ² c



DOCUMENTO INFORMATIVO Y NO CONTRACTUAL

Este plano es orientativo, realizado sobre anteproyecto, y está sujeto a posibles modificaciones de carácter técnico, de proyecto y ejecución de obra o impuestas por los organismos autorizantes.

El mobiliario representado no forma parte de la vivienda. La distribución de los aparatos sanitarios es orientativa.