


PLAZA
TRIANA

SOCIEDAD COOPERATIVA

Planta Ático

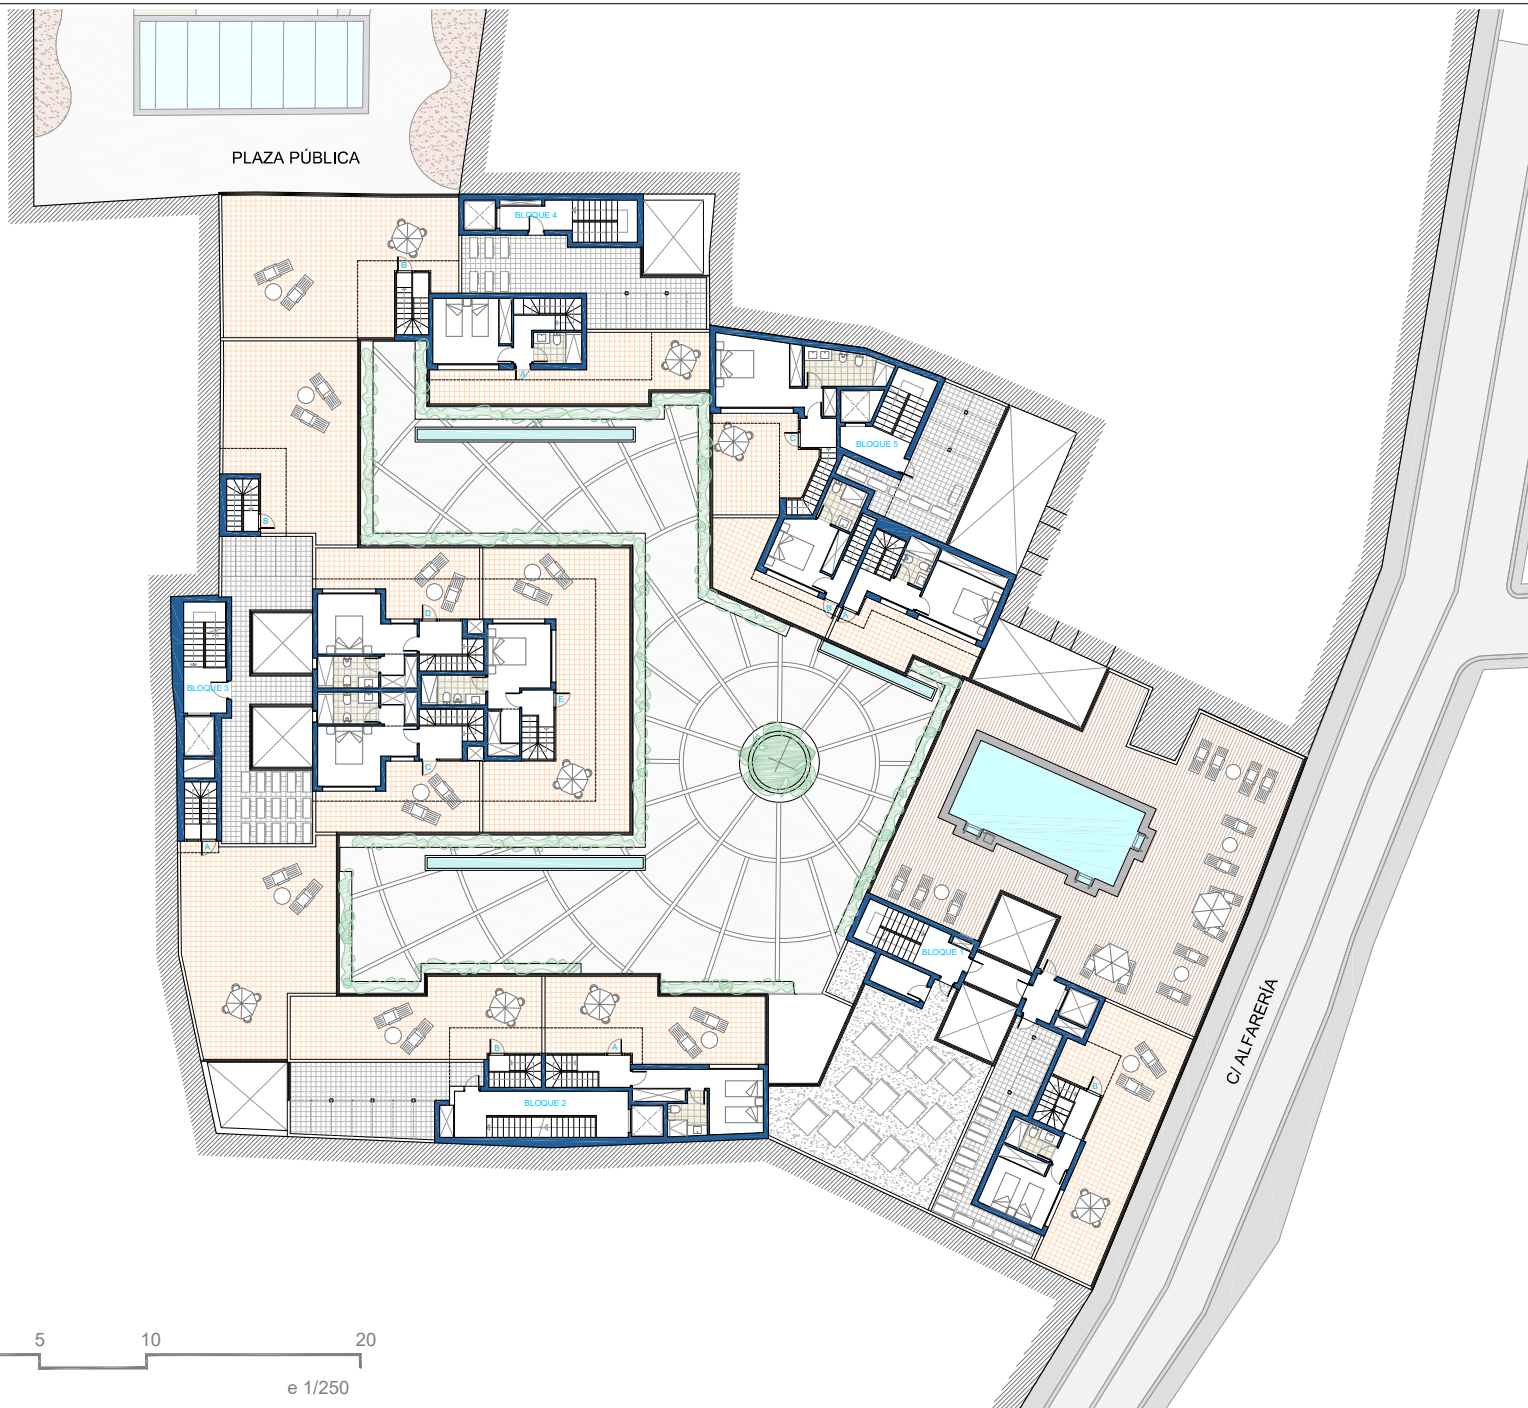

0 1 5 10 20
e 1/250

DOCUMENTO INFORMATIVO Y NO CONTRACTUAL

Este plano es orientativo, realizado sobre anteproyecto, y está sujeto a posibles modificaciones de carácter técnico, de proyecto y ejecución de obra o impuestas por los organismos autorizantes.

El mobiliario representado no forma parte de la vivienda. La distribución de los aparatos sanitarios es orientativa.